

mario hollenstein architektur gmbh
marktgasse 64, CH - 8400 winterthur
www.mariohollenstein.ch | info@mariohollenstein.ch | +41 52 551 10 40

Baueingabe

Bauherrschaft

Axalo Plus AG vertreten durch Michael Knellwolf
Grünaustrasse 18 | | 9470 Buchs
Tel: +41 81 523 29 29
Mail: info@axalo.com

Bauprojekt

…Neftenbach
…strasse 32 8413 Neftenbach

…ung 1:500

N


…0

…bach| 12.10.2026

Vertretung Bauherrschaft und Grundeigentümer:
Axalo Plus AG v.d Michael Knellwolf | Grünaustrasse 18 | 9470 Buchs

Architekt: **mario hollenstein** architektur gmbh

Gemeinde Neftenbach

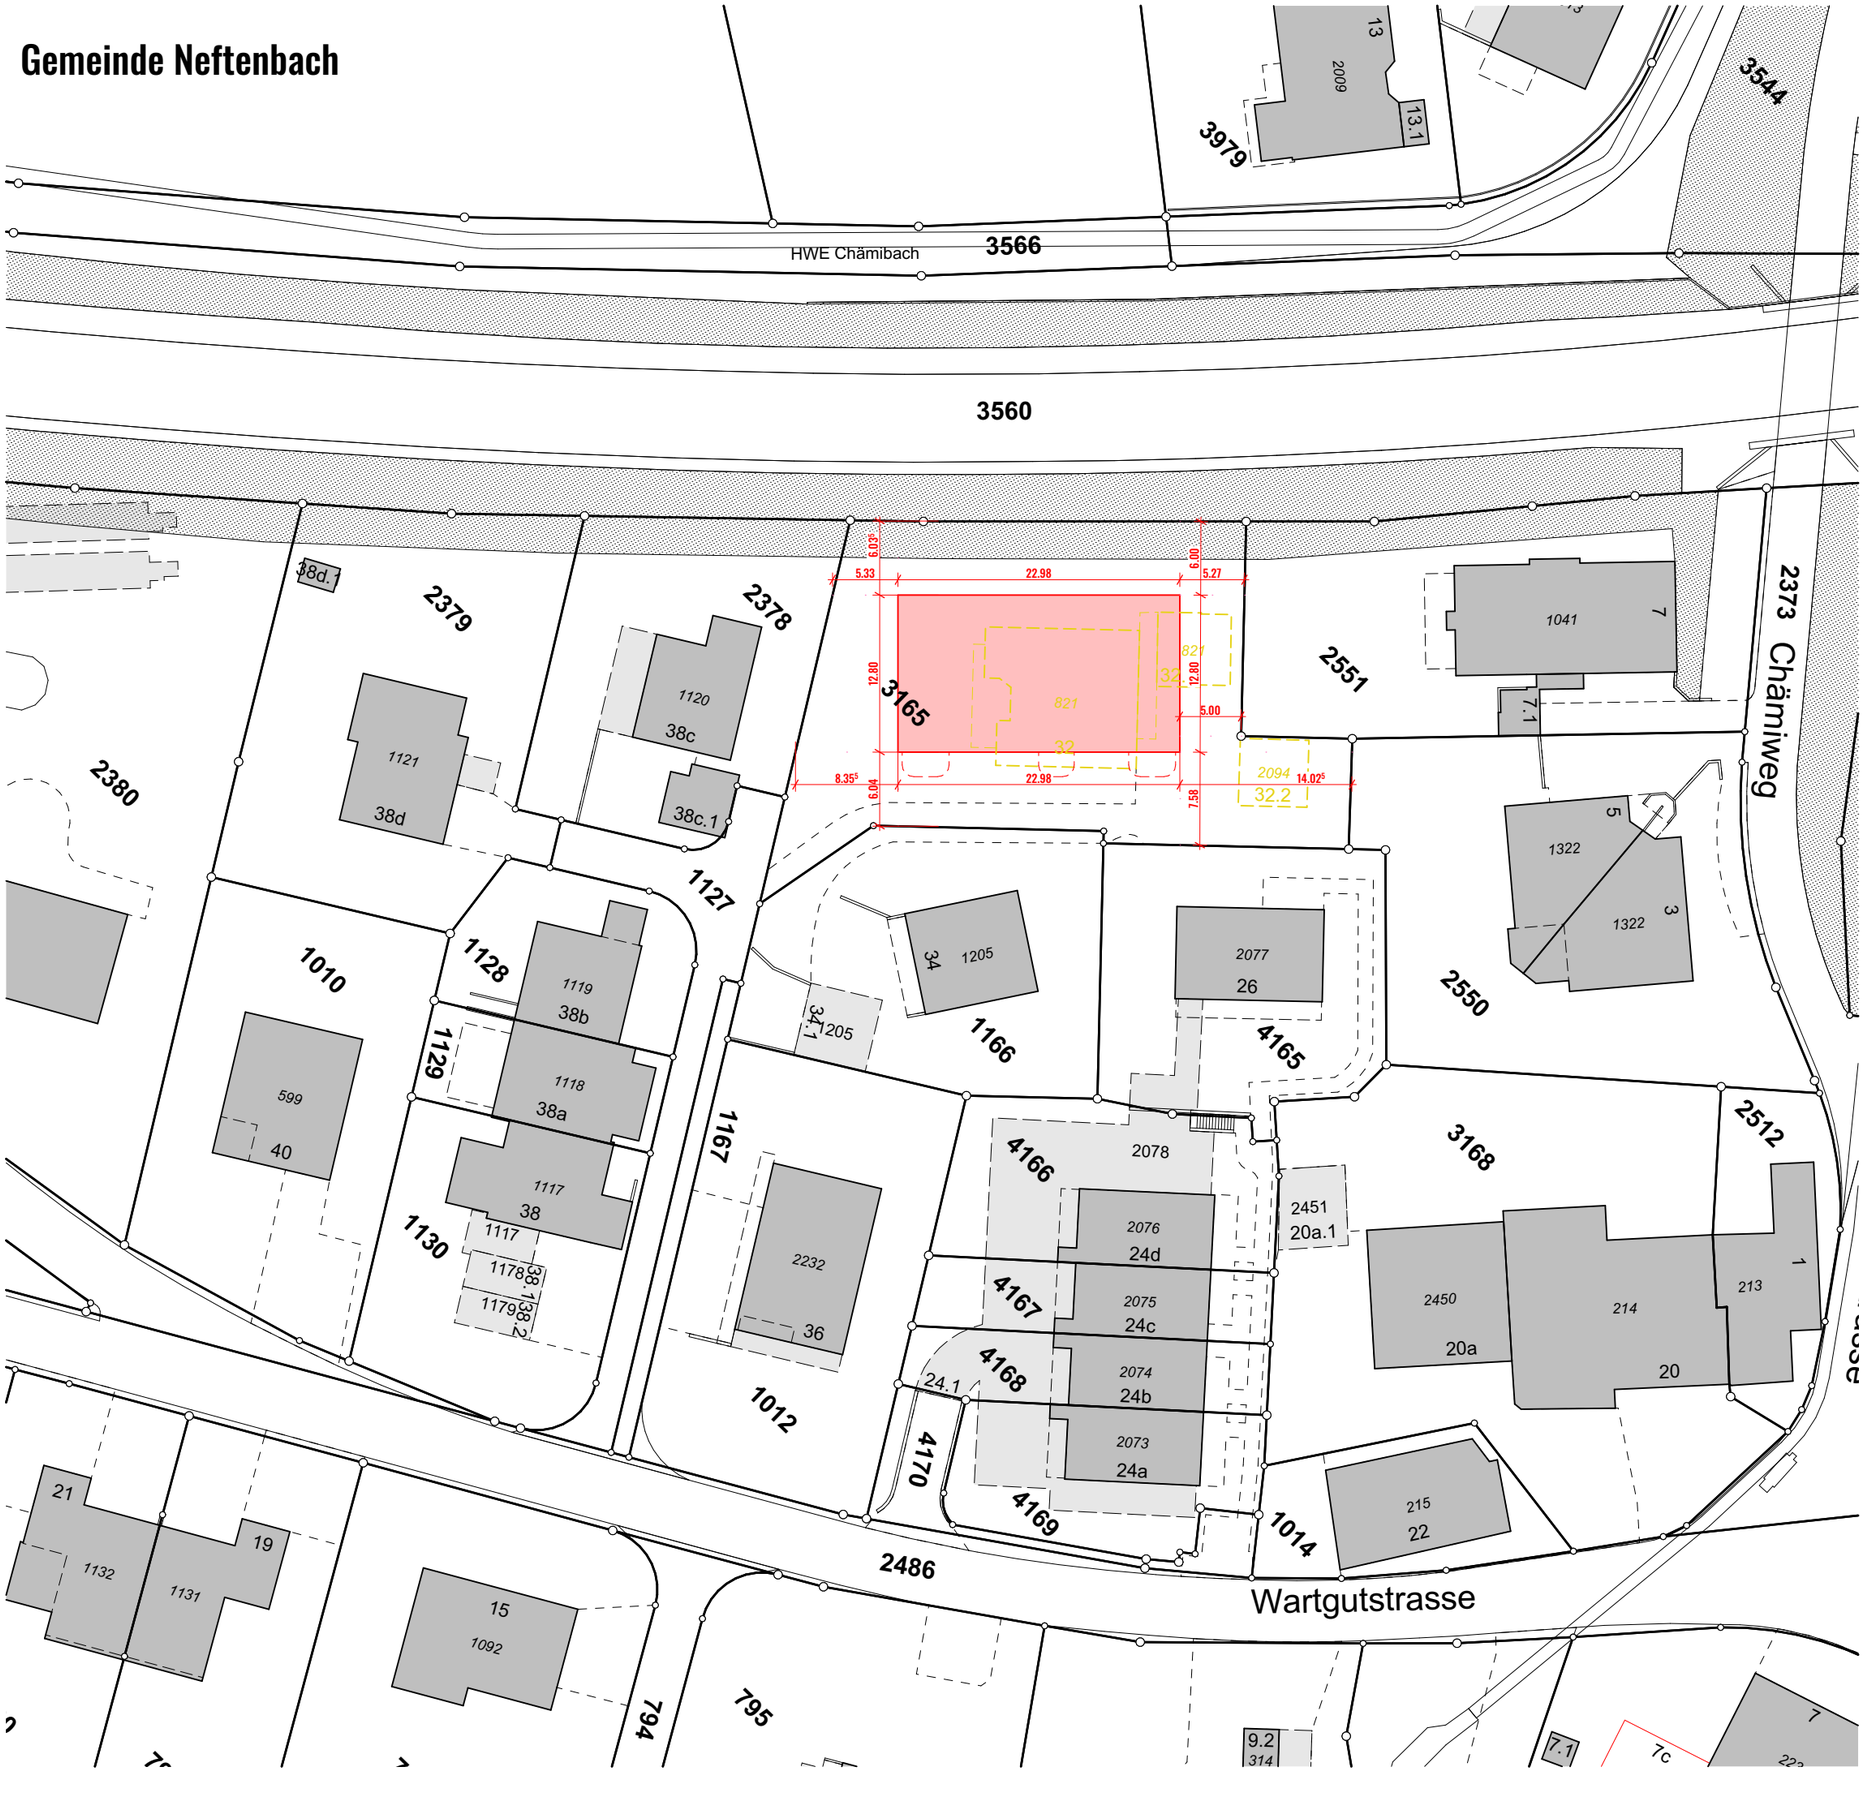

mario hollenstein architektur gmbh
marktgasse 64, CH - 8400 winterthur
www.mariohollenstein.ch | info@mariohollenstein.ch | +41 52 551 10 40

Baueingabe

Bauherrschaft

Axalo Plus AG vertreten durch Michael Knellwolf
Grünaustrasse 18 | | 9470 Buchs
Tel: +41 81 523 29 29
Mail: info@axalo.com

Bauprojekt

Neubau Neftenbach
Grundstücknr. 3165 | Wartgutstrasse 32 8413 Neftenbach

Situation 1:500

Gez. mh | 12.10.2026
Rev.

N


EG ± 0.00 = 420.60

Unterschriften

Ort | Datum : Neftenbach| 12.10.2026


Vertretung Bauherrschaft und Grundeigentümer:
Axalo Plus AG v.d Michael Knellwolf | Grünaustrasse 18 | 9470 Buchs

Architekt: **mario hollenstein** architektur gmbh

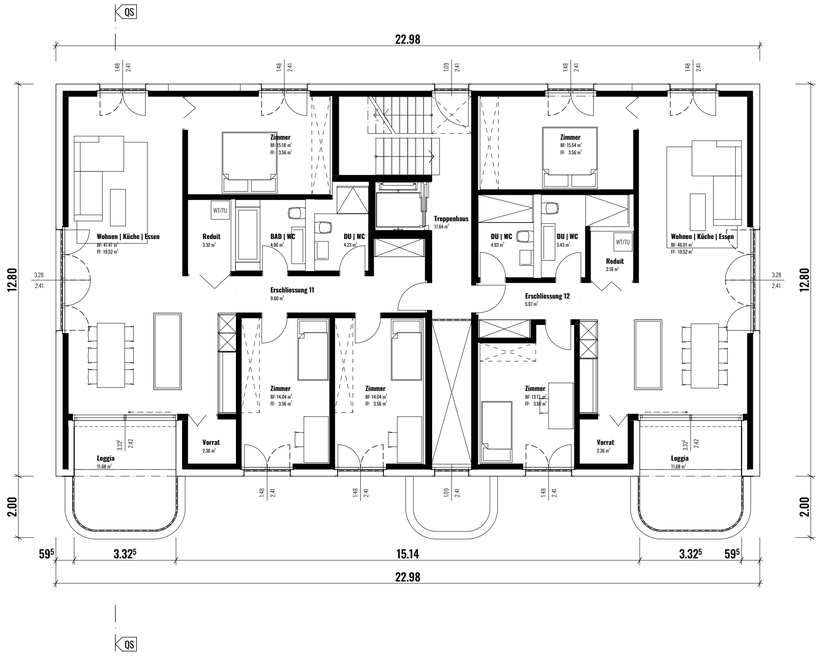


1:100

1.Obergeschoss

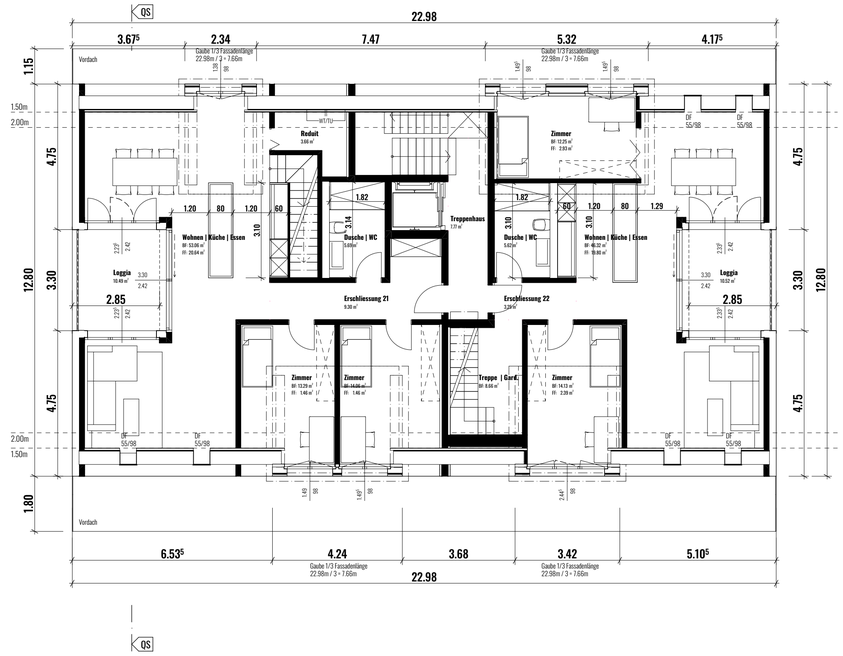


1:100

1.Dachgeschoss

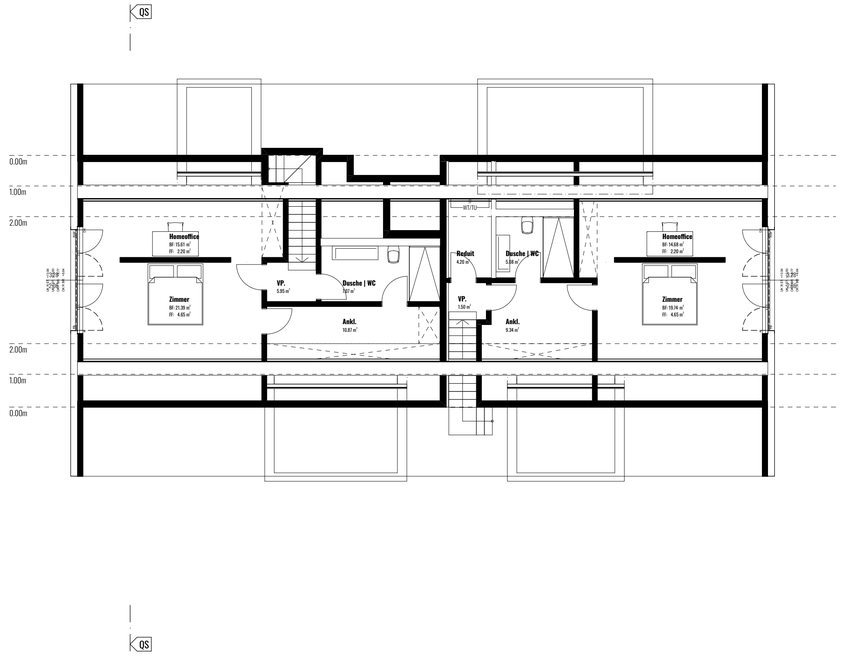


1:100

2.Dachgeschoss

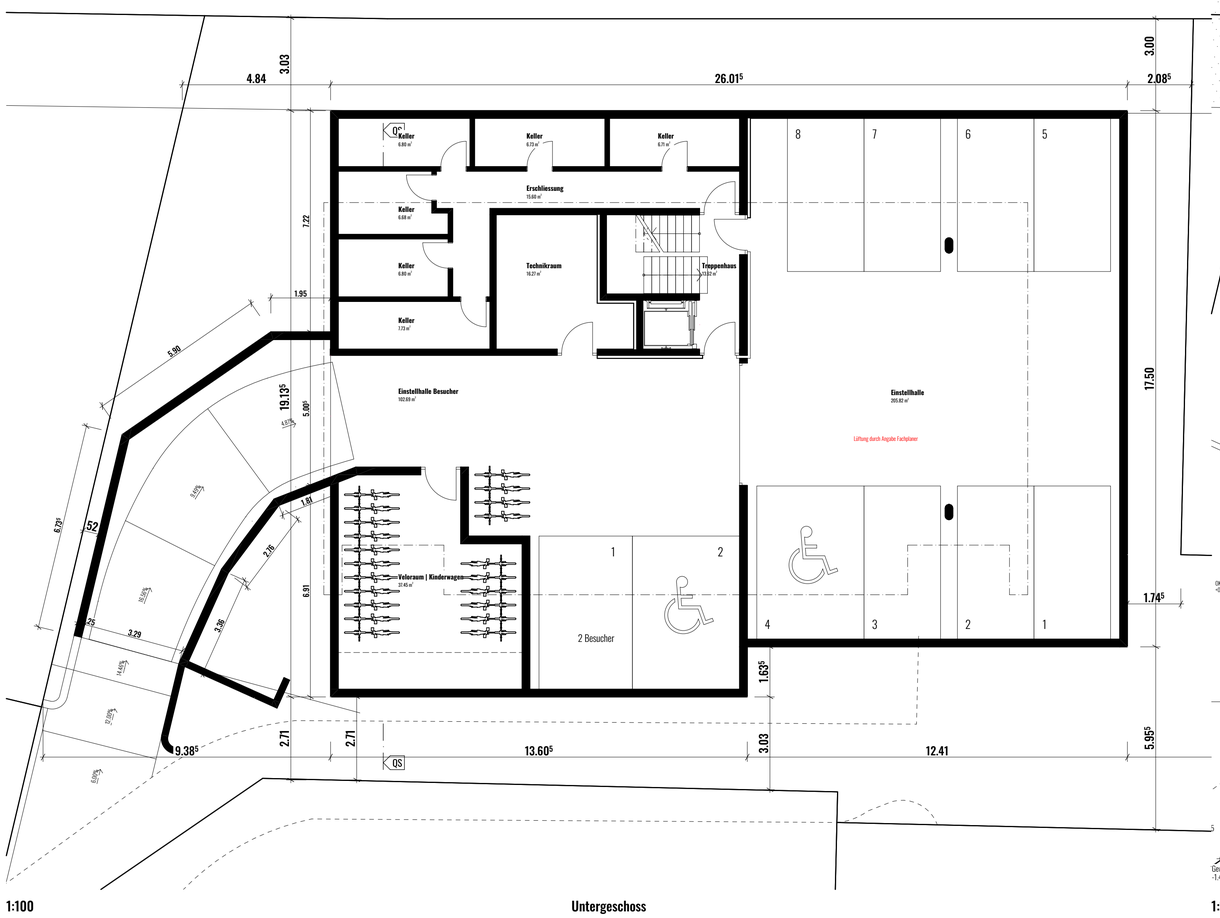

1:100

Untergeschoss

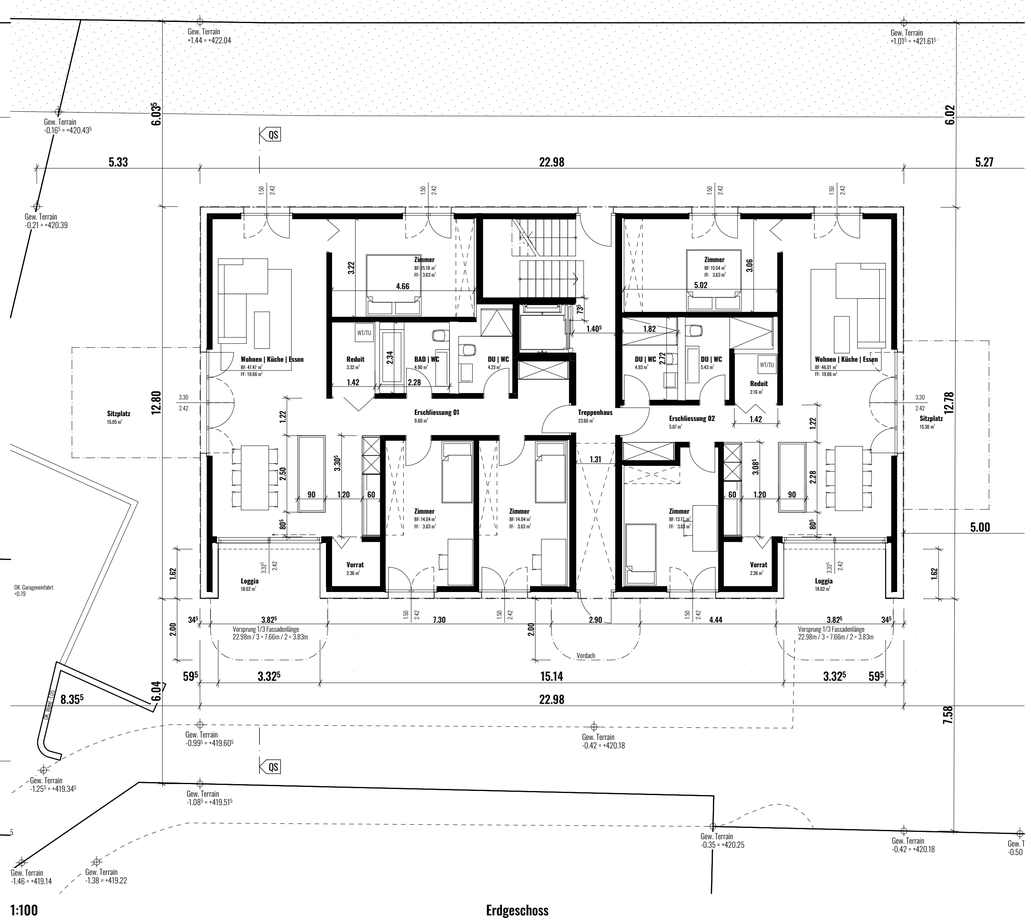

1:100

Erdgeschoss

mario hollenstein architektur gmbh
marktgasse 64, CH - 8400 winterthur
www.mariohollenstein.ch | info@mariohollenstein.ch | +41 52 551 10 40

Baueingabe

Bauherrschaft

Axalo Plus AG vertreten durch Michael Knellwolf
Grünaustrasse 18 | | 9470 Buchs
Tel: +41 81 523 29 29
Mail: info@axalo.com

Bauprojekt

Neubau Neftenbach
Grundstücker. 3165 | Wartguststrasse 32 8413 Neftenbach

Grundrisse 1:100, 1:200

Gez. mh | 12.10.2026
Rev.


EG ± 0.00 = 420.60

Unterschriften

Ort | Datum : Neftenbach| 12.10.2026

Vertretung Bauherrschaft und Grundeigentümer:
Axalo Plus AG v.d Michael Knellwolf | Grünaustrasse 18 | 9470 Buchs

Architekt: **mario hollenstein** architektur gmbh

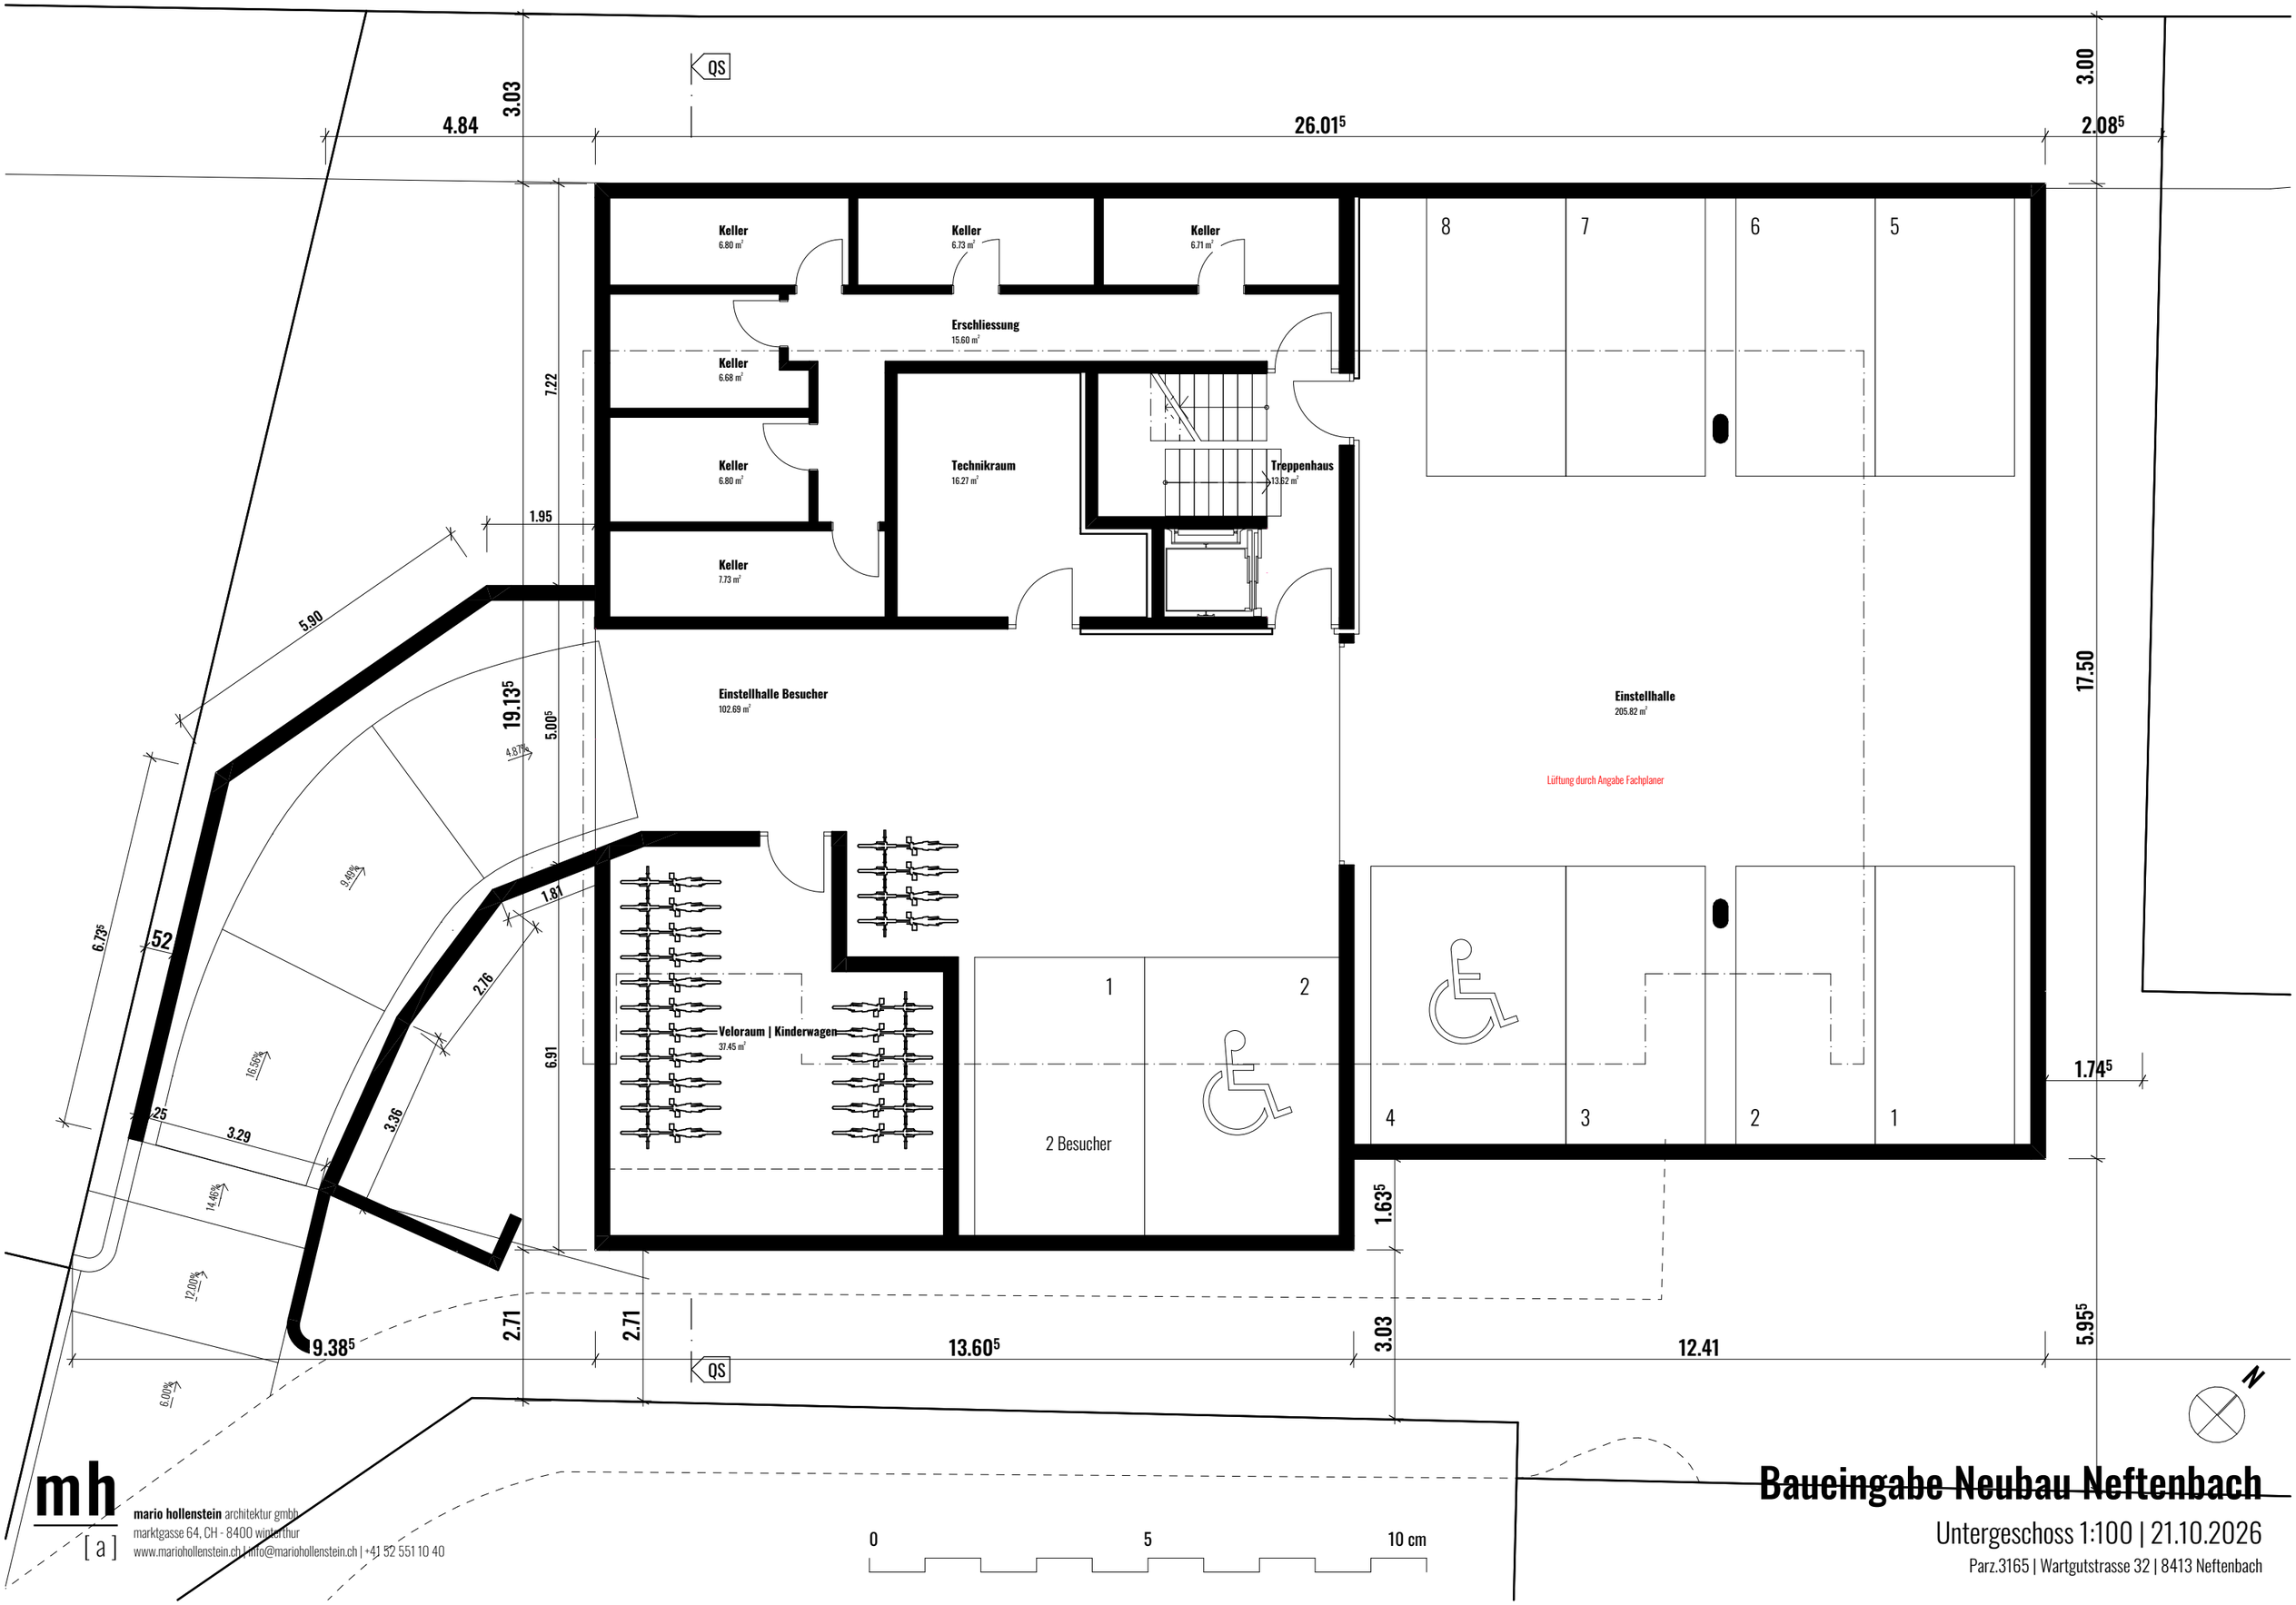


mh [a]
mario hollenstein architektur gmbh
marktgasse 64, CH - 8400 winterthur
www.mariohollenstein.ch | info@mariohollenstein.ch | +41 52 551 10 40

0 5 10 cm

Baueingabe Neubau Neftenbach

Untergeschoss 1:100 | 21.10.2026

Parz.3165 | Wartgutstrasse 32 | 8413 Neftenbach

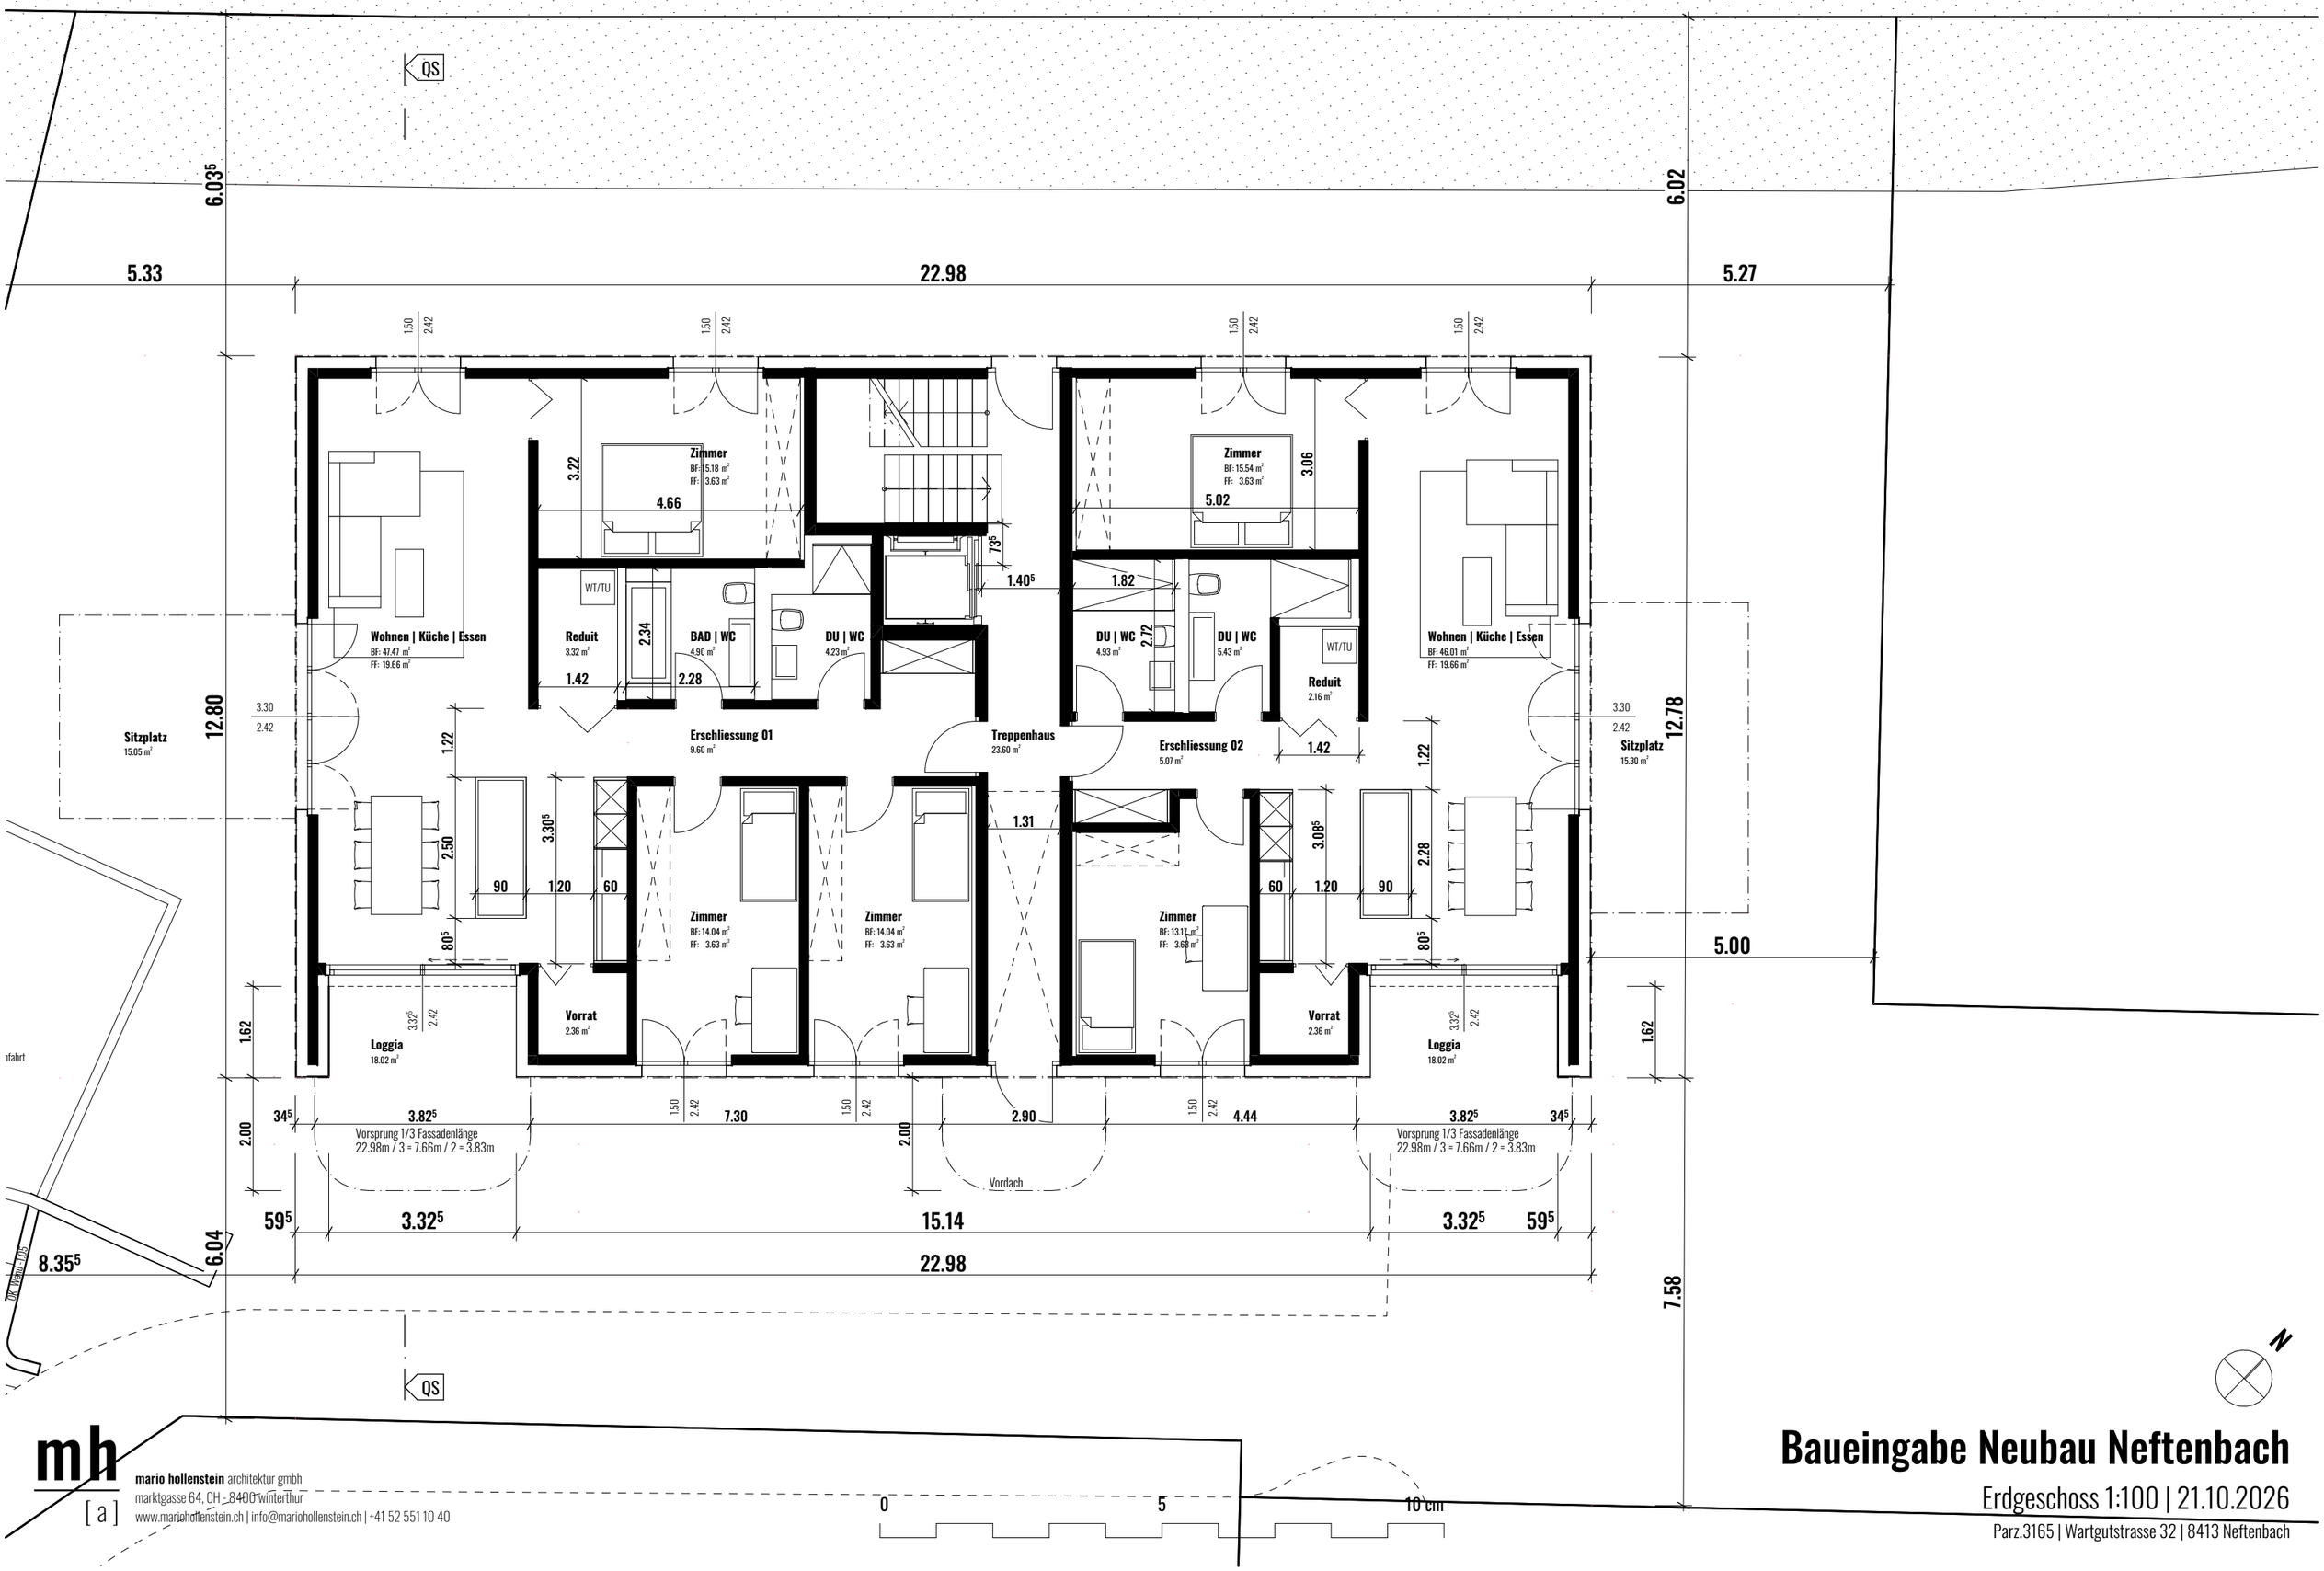

mh [a]
mario hollenstein architektur gmbh
marktgasse 64, CH - 8400 winterthur
www.mariohollenstein.ch | info@mariohollenstein.ch | +41 52 551 10 40

Baueingabe Neubau Neftenbach

Erdgeschoss 1:100 | 21.10.2026

Parz.3165 | Wartgutstrasse 32 | 8413 Neftenbach




mario hollenstein architektur gmbh
marktgasse 64, CH - 8400 winterthur
www.mariohollenstein.ch | info@mariohollenstein.ch | +41 52 551 10 40

0 5 10 cm

Baueingabe Neubau Neftenbach

1. Obergeschoss 1:100 | 21.10.2026

Parz.3165 | Wartgutstrasse 32 | 8413 Neftenbach

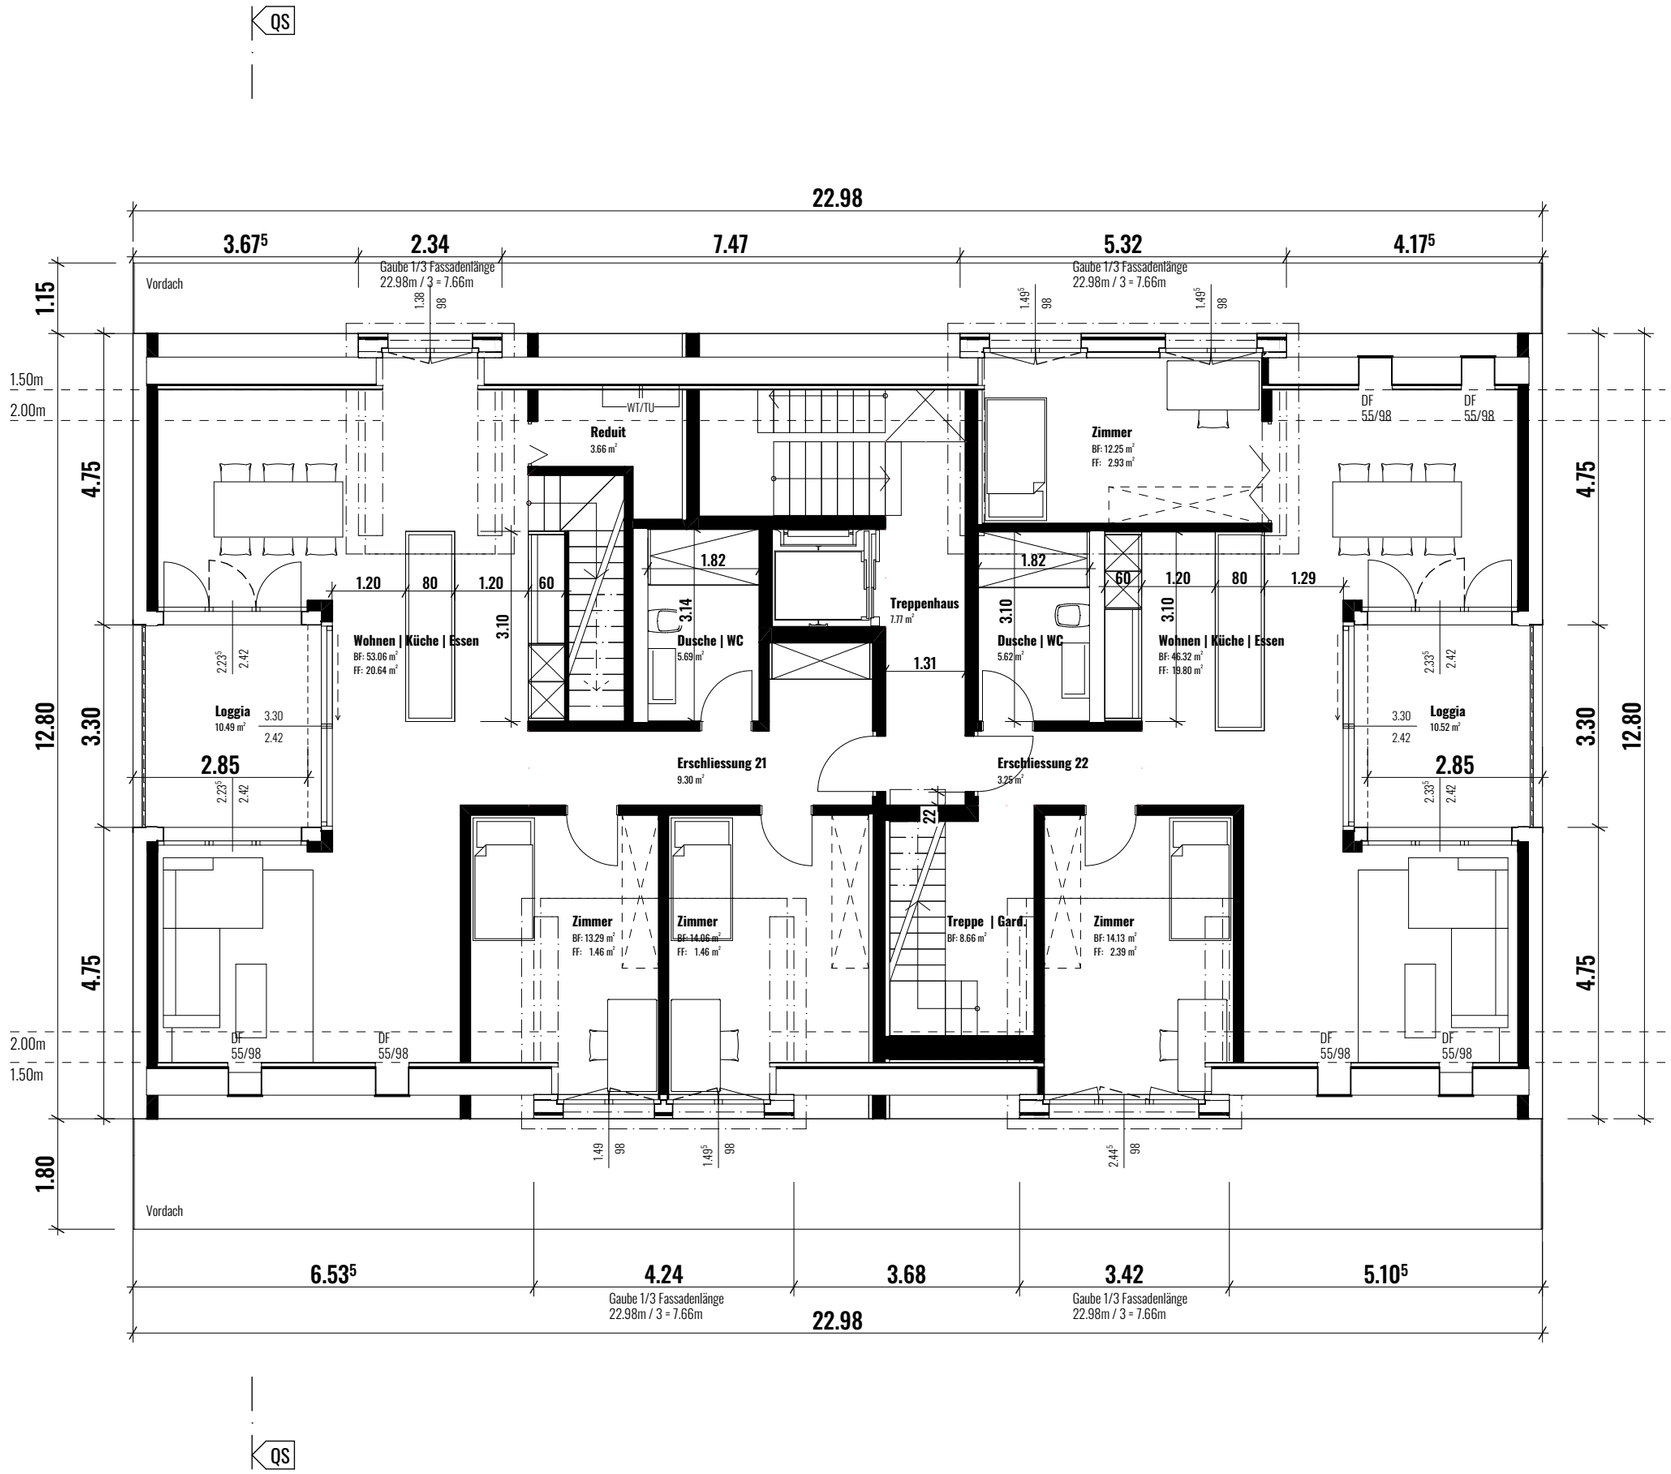

mh [a]

mario hollenstein architektur gmbh
marktgasse 64, CH - 8400 winterthur
www.mariohollenstein.ch | info@mariohollenstein.ch | +41 52 551 10 40


0 5 10 cm

Baueingabe Neubau Neftenbach

1. Dachgeschoss 1:100 | 21.10.2026

Parz.3165 | Wartgutstrasse 32 | 8413 Neftenbach

QS

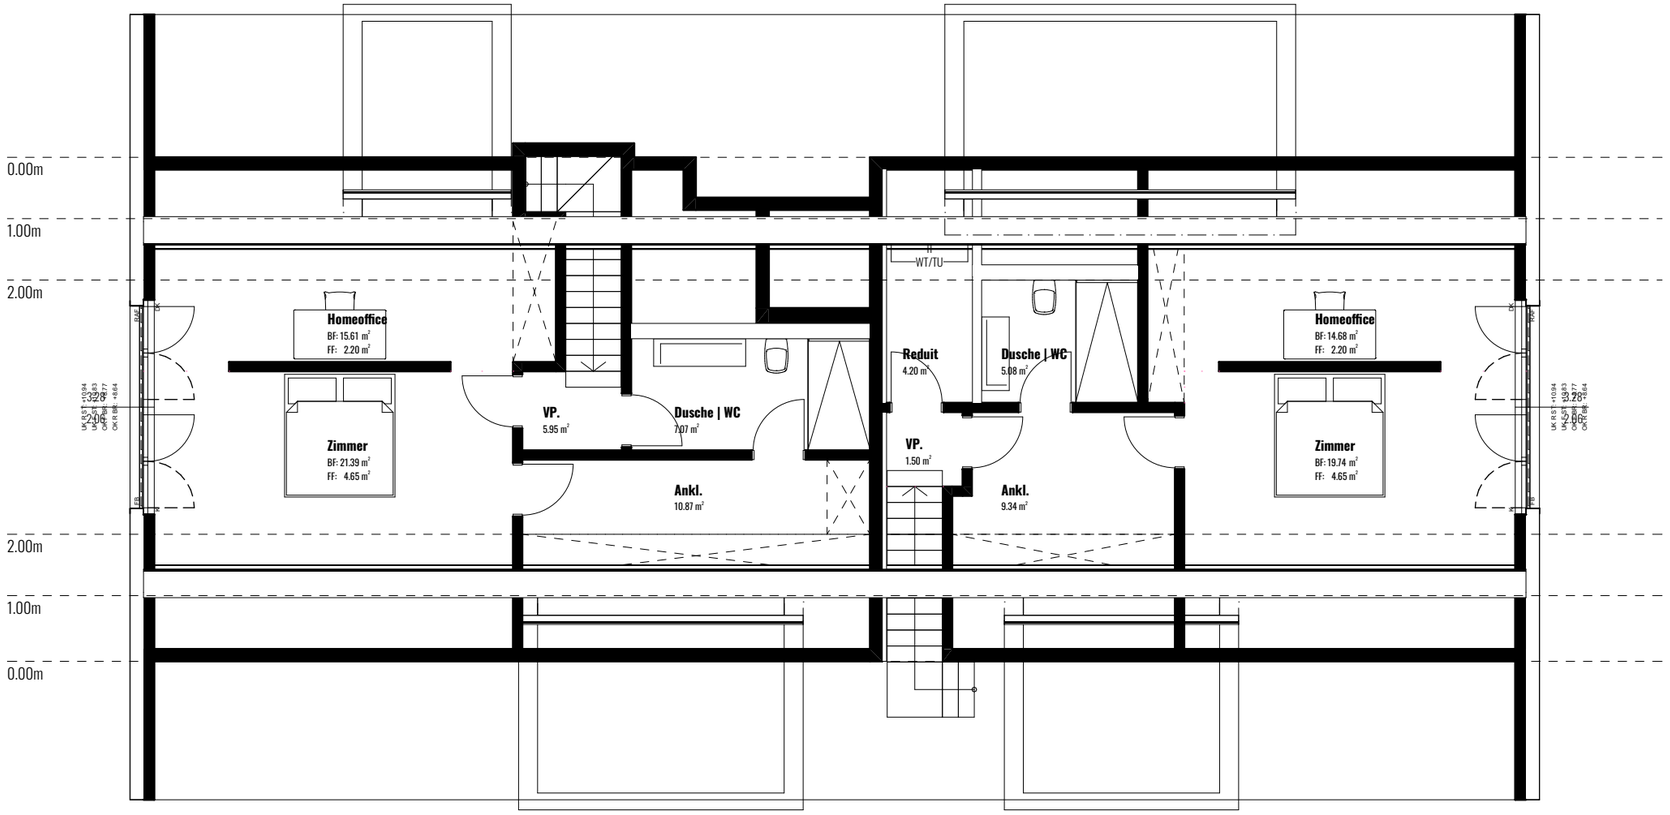

QS


mario hollenstein architektur gmbh
marktgasse 64, CH - 8400 winterthur
www.mariohollenstein.ch | info@mariohollenstein.ch | +41 52 551 10 40

0 5 10 cm

Baueingabe Neubau Neftenbach

2. Dachgeschoss 1:100 | 21.10.2026

Parz.3165 | Wartgutstrasse 32 | 8413 Neftenbach

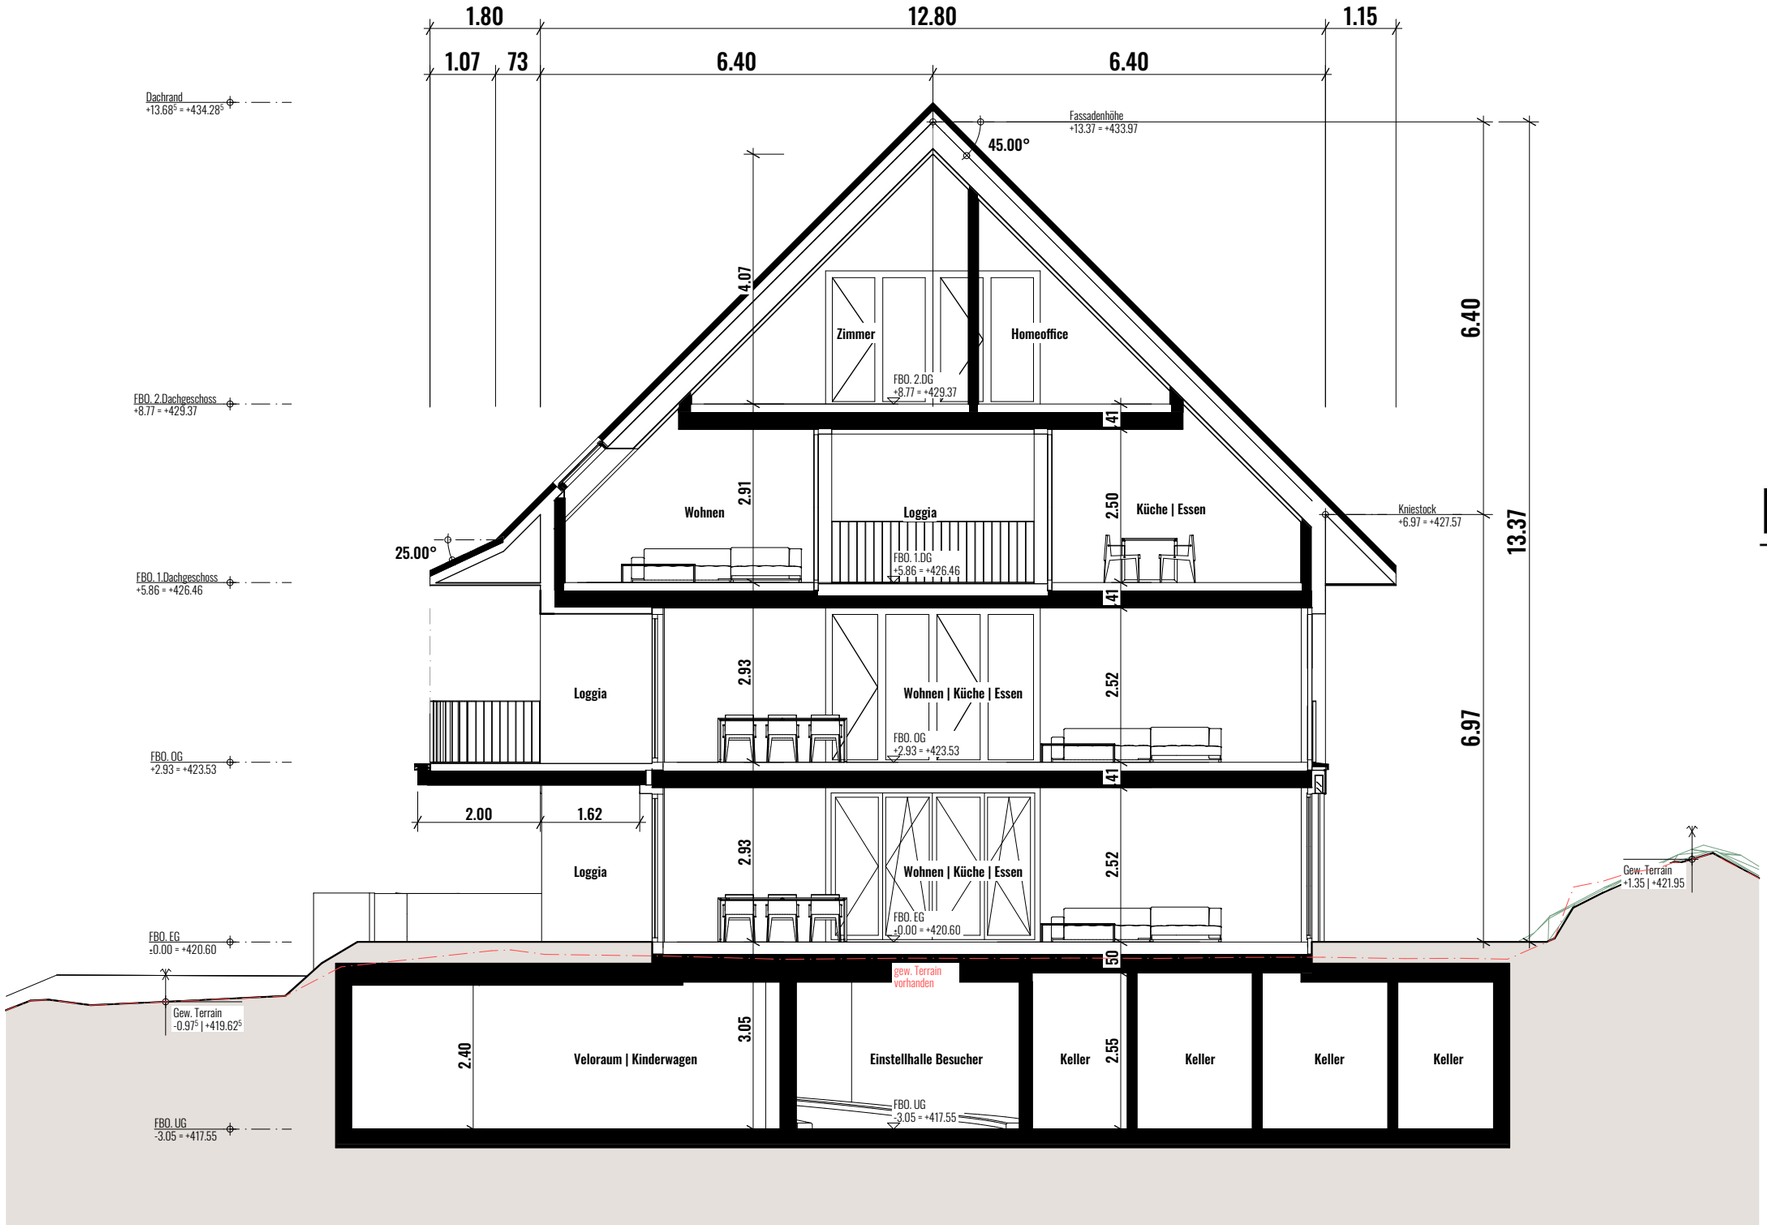

mario hollenstein architektur gmbh
marktgasse 64, CH - 8400 winterthur
www.mariohollenstein.ch | info@mariohollenstein.ch | +41 52 551 10 40

Baueingabe

Bauherrschaft

Axalo Plus AG vertreten durch Michael Knellwolf
Grünaustrasse 18 | | 9470 Buchs
Tel: +41 81 523 29 29
Mail: info@axalo.com

Bauprojekt

Neubau Neftenbach
Grundstücknr. 3165 | Wartgutstrasse 32 8413 Neftenbach

Querschnitt 1:100

Gez. mh | 12.10.2026
Rev.

N

EG ± 0.00 = 420.60

Unterschriften

Ort | Datum : Neftenbach| 12.10.2026

Vertretung Bauherrschaft und Grundeigentümer:
Axalo Plus AG v.d Michael Knellwolf | Grünaustrasse 18 | 9470 Buchs


Architekt: **mario hollenstein** architektur gmbh



1:100

Südfassade



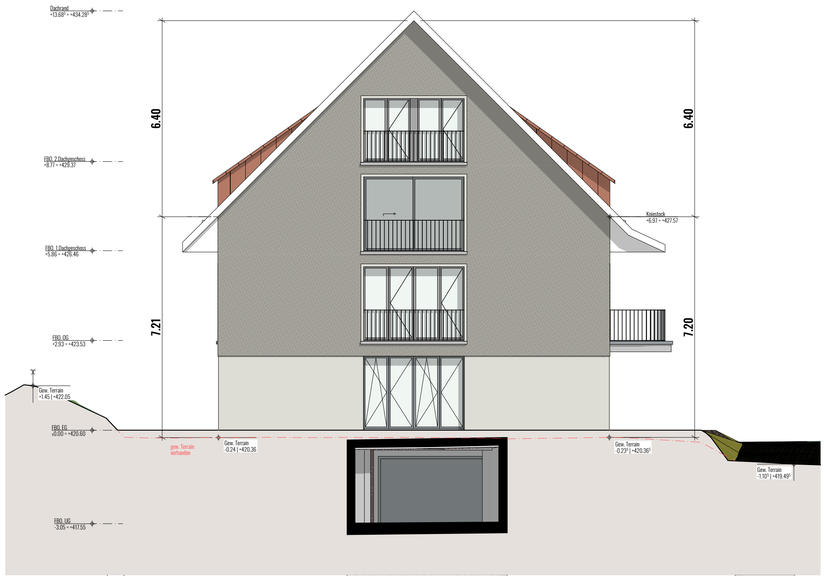


1:100

Westfassade



1:100

Ostfassade

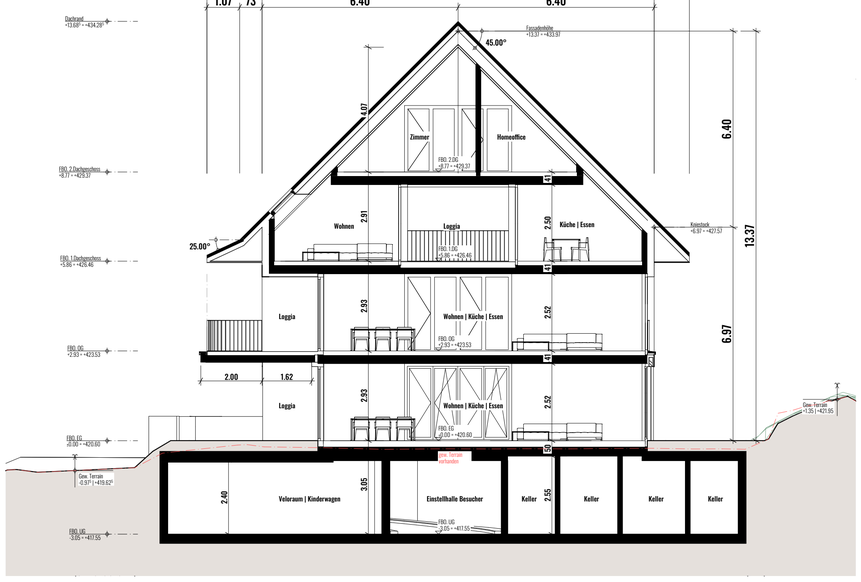

1:100

Querschnitt

Bauherrschaft

Axalo Plus AG vertreten durch Michael Knellwolf
Grünaustrasse 18 | | 9470 Buchs
Tel: +41 81 523 29 29
Mail: info@axalo.com

Bauprojekt

Neubau Neftenbach
Grundstücker. 3165 | Wartgutstrasse 32 8413 Neftenbach

Ansichten 1:100

Gez. mh | 12.10.2026
Rev.


EG ± 0.00 = 420.60

Unterschriften

Ort | Datum : Neftenbach | 12.10.2026

Vertretung Bauherrschaft und Grundeigentümer:
Axalo Plus AG v.d Michael Knellwolf | Grünaustrasse 18 | 9470 Buchs

Architekt: **mario hollenstein** architektur gmbh

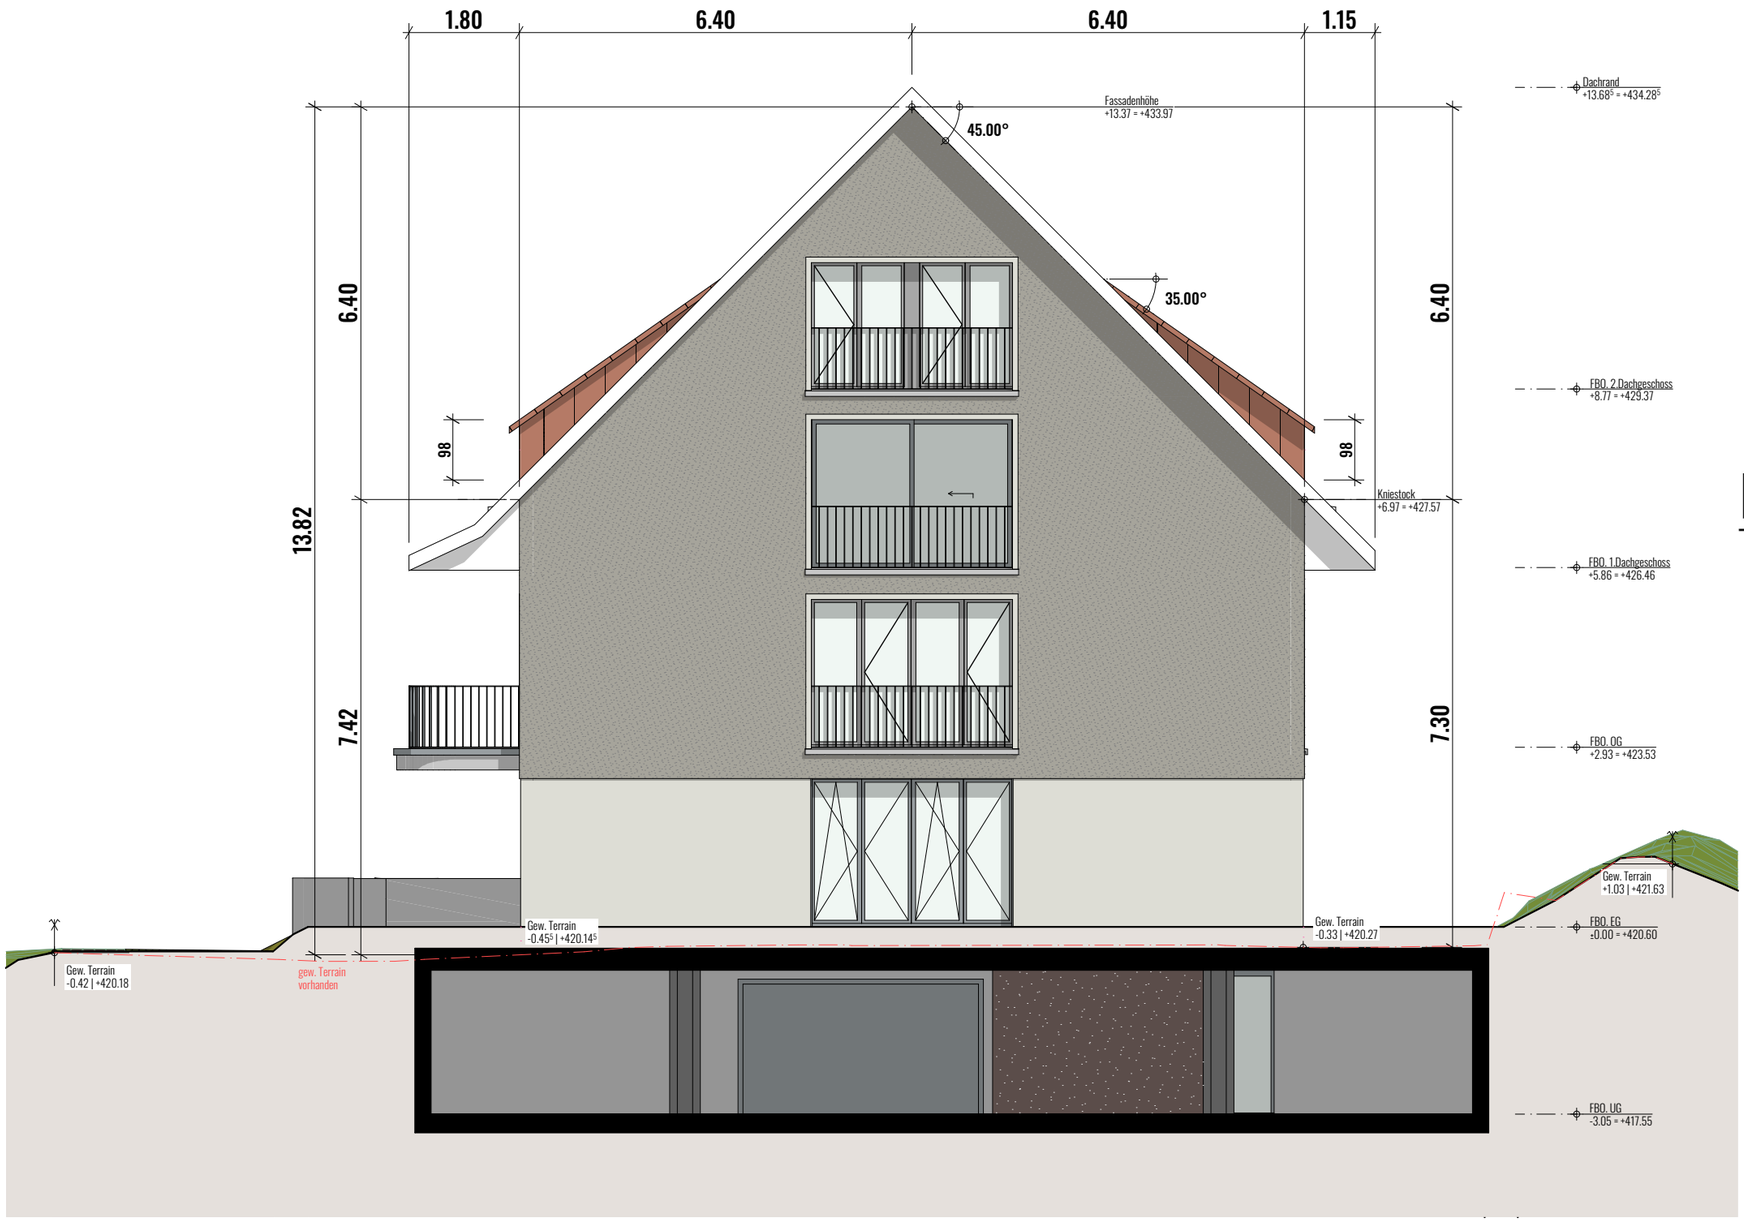

mario hollenstein architektur gmbh
marktgasse 64, CH - 8400 winterthur
www.mariohollenstein.ch | info@mariohollenstein.ch | +41 52 551 10 40

Baueingabe

Bauherrschaft

Axalo Plus AG vertreten durch Michael Knellwolf
Grünaustrasse 18 | | 9470 Buchs
Tel: +41 81 523 29 29
Mail: info@axalo.com

Bauprojekt

Neubau Neftenbach
Grundstücknr. 3165 | Wartgutstrasse 32 8413 Neftenbach

Ostfassade 1:100

Gez. mh | 12.10.2026
Rev.

N

EG ± 0.00 = 420.60

Unterschriften

Ort | Datum : Neftenbach| 12.10.2026

Vertretung Bauherrschaft und Grundeigentümer:
Axalo Plus AG v.d Michael Knellwolf | Grünaustrasse 18 | 9470 Buchs

Architekt: **mario hollenstein** architektur gmbh



mario hollenstein architektur gmbh
marktgasse 64, CH +8400 winterthur
www.mariohollenstein.ch | info@mariohollenstein.ch | +41 52 551 10 40


Baueingabe

Bauherrschaft

Axalo Plus AG vertr. Michael Knellwolf
Grünaustrasse 18 | | 9470 Buchs
Tel: +41 81 523 29 29
Mail: info@axalo.com

Vertretung Bauherrschaft und Grundeigentümer:
Axalo Plus AG v.d Michael Knellwolf | Grünaustrasse 18 | 9470 Buchs

Architekt: **mario hollenstein** architektur gmbh

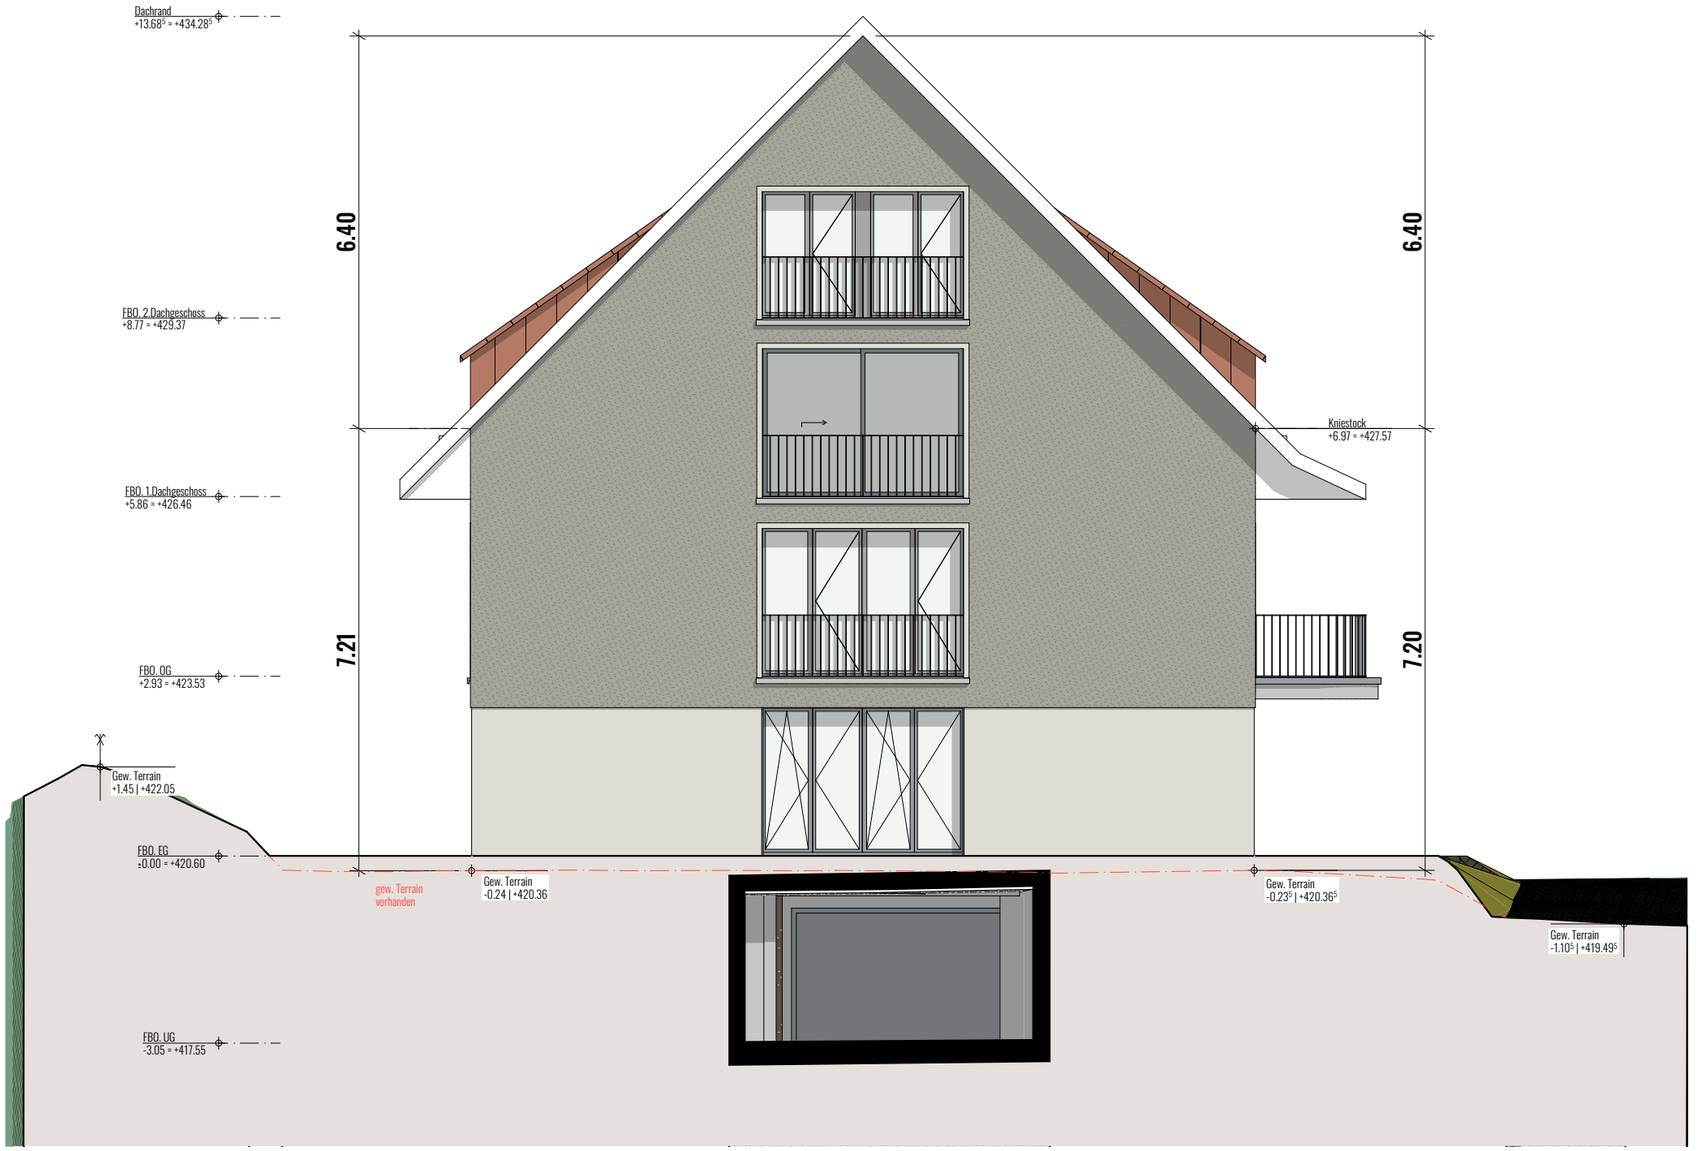

mario hollenstein architektur gmbh
marktgasse 64, CH - 8400 winterthur
www.mariohollenstein.ch | info@mariohollenstein.ch | +41 52 551 10 40

Baueingabe

Bauherrschaft

Axalo Plus AG vertreten durch Michael Knellwolf
Grünaustrasse 18 | | 9470 Buchs
Tel: +41 81 523 29 29
Mail: info@axalo.com

Bauprojekt

Neubau Neftenbach
Grundstücknr. 3165 | Wartgutstrasse 32 8413 Neftenbach

Westfassade 1:100

Gez. mh | 12.10.2026
Rev.

N

EG ± 0.00 = 420.60

Unterschriften

Ort | Datum : Neftenbach| 12.10.2026

Vertretung Bauherrschaft und Grundeigentümer:
Axalo Plus AG v.d Michael Knellwolf | Grünaustrasse 18 | 9470 Buchs

Architekt: **mario hollenstein** architektur gmbh



mario hollenstein architektur gmbh
marktgasse 64, CH - 8400 winterthur
www.mariohollenstein.ch | info@mariohollenstein.ch | +41 52 551 10 40

Baueingabe

Bauherrschaft

Axalo Plus AG vertreten durch Michael Knellwolf
Grünaustrasse 18 | | 9470 Buchs
Tel: +41 81 523 29 29
Mail: info@axalo.com

Bauprojekt

enbach
r. 3165 | Wartgutstrasse 32 8413 Neftenbach

lfassade 1:100

2.10.2026

00 = 420.60

chriften

: Neftenbach| 12.10.2026

N

Vertretung Bauherrschaft und Grundeigentümer:
Axalo Plus AG v.d Michael Knellwolf | Grünaustrasse 18 | 9470 Buchs

Architekt: **mario hollenstein** architektur gmbh



mh [a]

mario hollenstein architektur gmbh
marktgasse 64, CH - 8400 winterthur
www.mariohollenstein.ch | info@mariohollenstein.ch | +41 52 551 10 40

Baueingabe

Bauherrschaft

Axalo Plus AG vertreten durch Michael Knellwolf
Grünaustrasse 18 | | 9470 Buchs
Tel: +41 81 523 29 29
Mail: info@axalo.com

Bauprojekt

Neubau Neftenbach
Grundstücknr. 3165 | Wartgutstrasse 32 8413 Neftenbach

Umgebungsplan 1:100

Gez. mh | 12.10.2026
Rev.

N

EG ± 0.00 = 420.60

Unterschriften

Ort | Datum : Neftenbach| 12.10.2026

Vertretung Bauherrschaft und Grundeigentümer:
Axalo Plus AG v.d Michael Knellwolf | Grünaustrasse 18 | 9470 Buchs

Architekt: **mario hollenstein** architektur gmbh